W 65TH STREET RECONSTRUCTION

RECONSTRUCCIÓN DE 65TH STREET

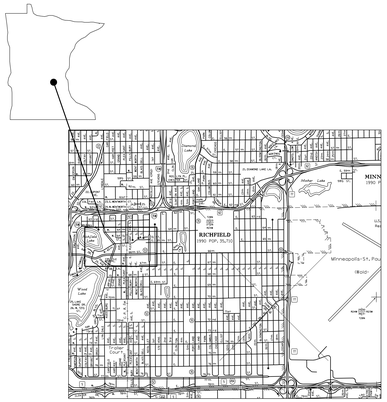

SCALE: 1" = 2,500'

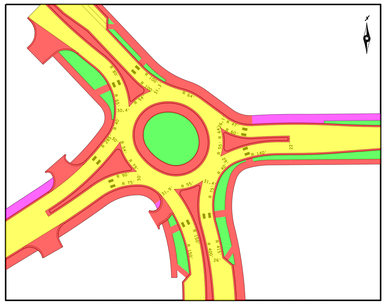

INSET A W 65TH ST & LYNDALE AVE ROUNDABOUT
ROTONDA DE W 65TH STREET
& LYNDALE AVENUE

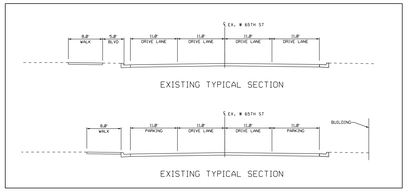

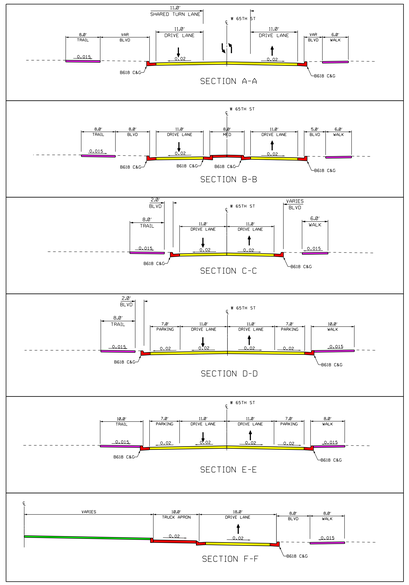

LEGEND

- PROPOSED BITUMINOUS ROADWAY / CARRETERA BITUMINOSA PROPUESTA
- PROPOSED CONCRETE MEDIAN/CURB/APRON/SIDEWALK / MEDIANA/BORDILLO DE CONCRETO PROPUESTO/ACERA
- PROPOSED GRASS MEDIAN / MEDIANA CON CESPED PROPUESTA
- EXISTING ROW
- PARCEL BOUNDARY
- PROPOSED TRAIL / SENDERO PROPUESTO
- TRAIL/SIDEWALK BY OTHERS / SENDERO POR OTROS

NOTES
① RRFB TO BE LOCATED AT EACH ROUNDABOUT CROSSING

PLAN VIEW — 100 SCALE IN FEET

ROUNDABOUT VIEWS — 50 SCALE IN FEET

Richfield — The Urban Hometown
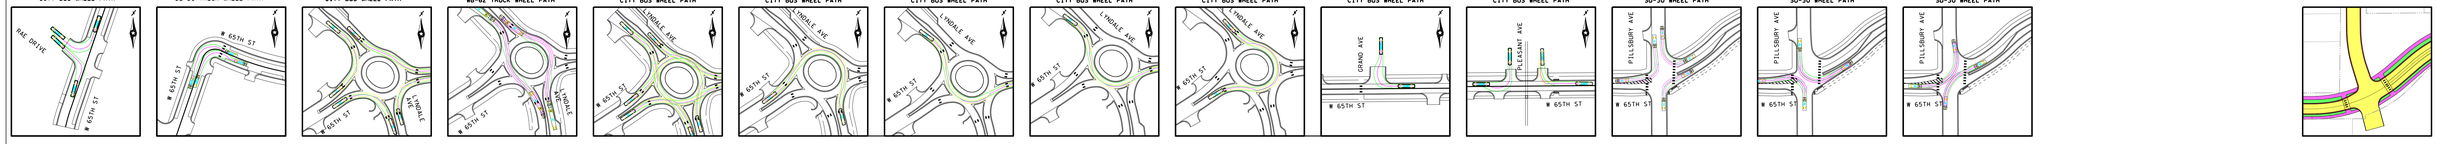
Kimley»Horn